


**E. SERVICIOS URBANOS
ESQUEMA DE ESTADO ACTUAL Y RESERVAS. (ESCALA 1:2.000)**

	CARRETERAS Y VÍAS PÚBLICAS
	CARRETERA Y TRAVESÍA DE POBLACIÓN
	CALLES PAVIMENTADAS
	ZONA SIN PAVIMENTAR
INFRAESTRUCTURAS Y SERVICIOS URBANOS EXISTENTES EN PROYECTO (SIN)	
	DU-SU-ABA ABASTECIMIENTO DE AGUA POTABLE
	CAPTACION
	DEPÓSITO
	RED DE DISTRIBUCIÓN
	DU-SU-SAN SANEAMIENTO Y PURIFICACIÓN
	COLECTOR
	DESAGUADERA
	VERTIDO LIBRE
	FOSA SÉPTICA
	DU-SU-ELE ENERGÍA ELÉCTRICA
	RED DE AT Y MT
	ESTACIONES Y CENTROS DE TRANSFORMACIÓN
	DU-SU-ALU ALUMBRADO PÚBLICO
	PUNTO DE ALUMBRADO
	PUNTO DE CONTROL
	DU-SU-RSU RECOGIDA Y TRATAMIENTOS DE RESIDUOS
	PUNTO DE RECOGIDA DE RESIDUOS
INFRAESTRUCTURAS Y SERVICIOS URBANOS PROPUESTOS (A EJECUTAR)	
	RESERVA DE SUELO PARA DOTACIÓN DE SERVICIOS URBANOS

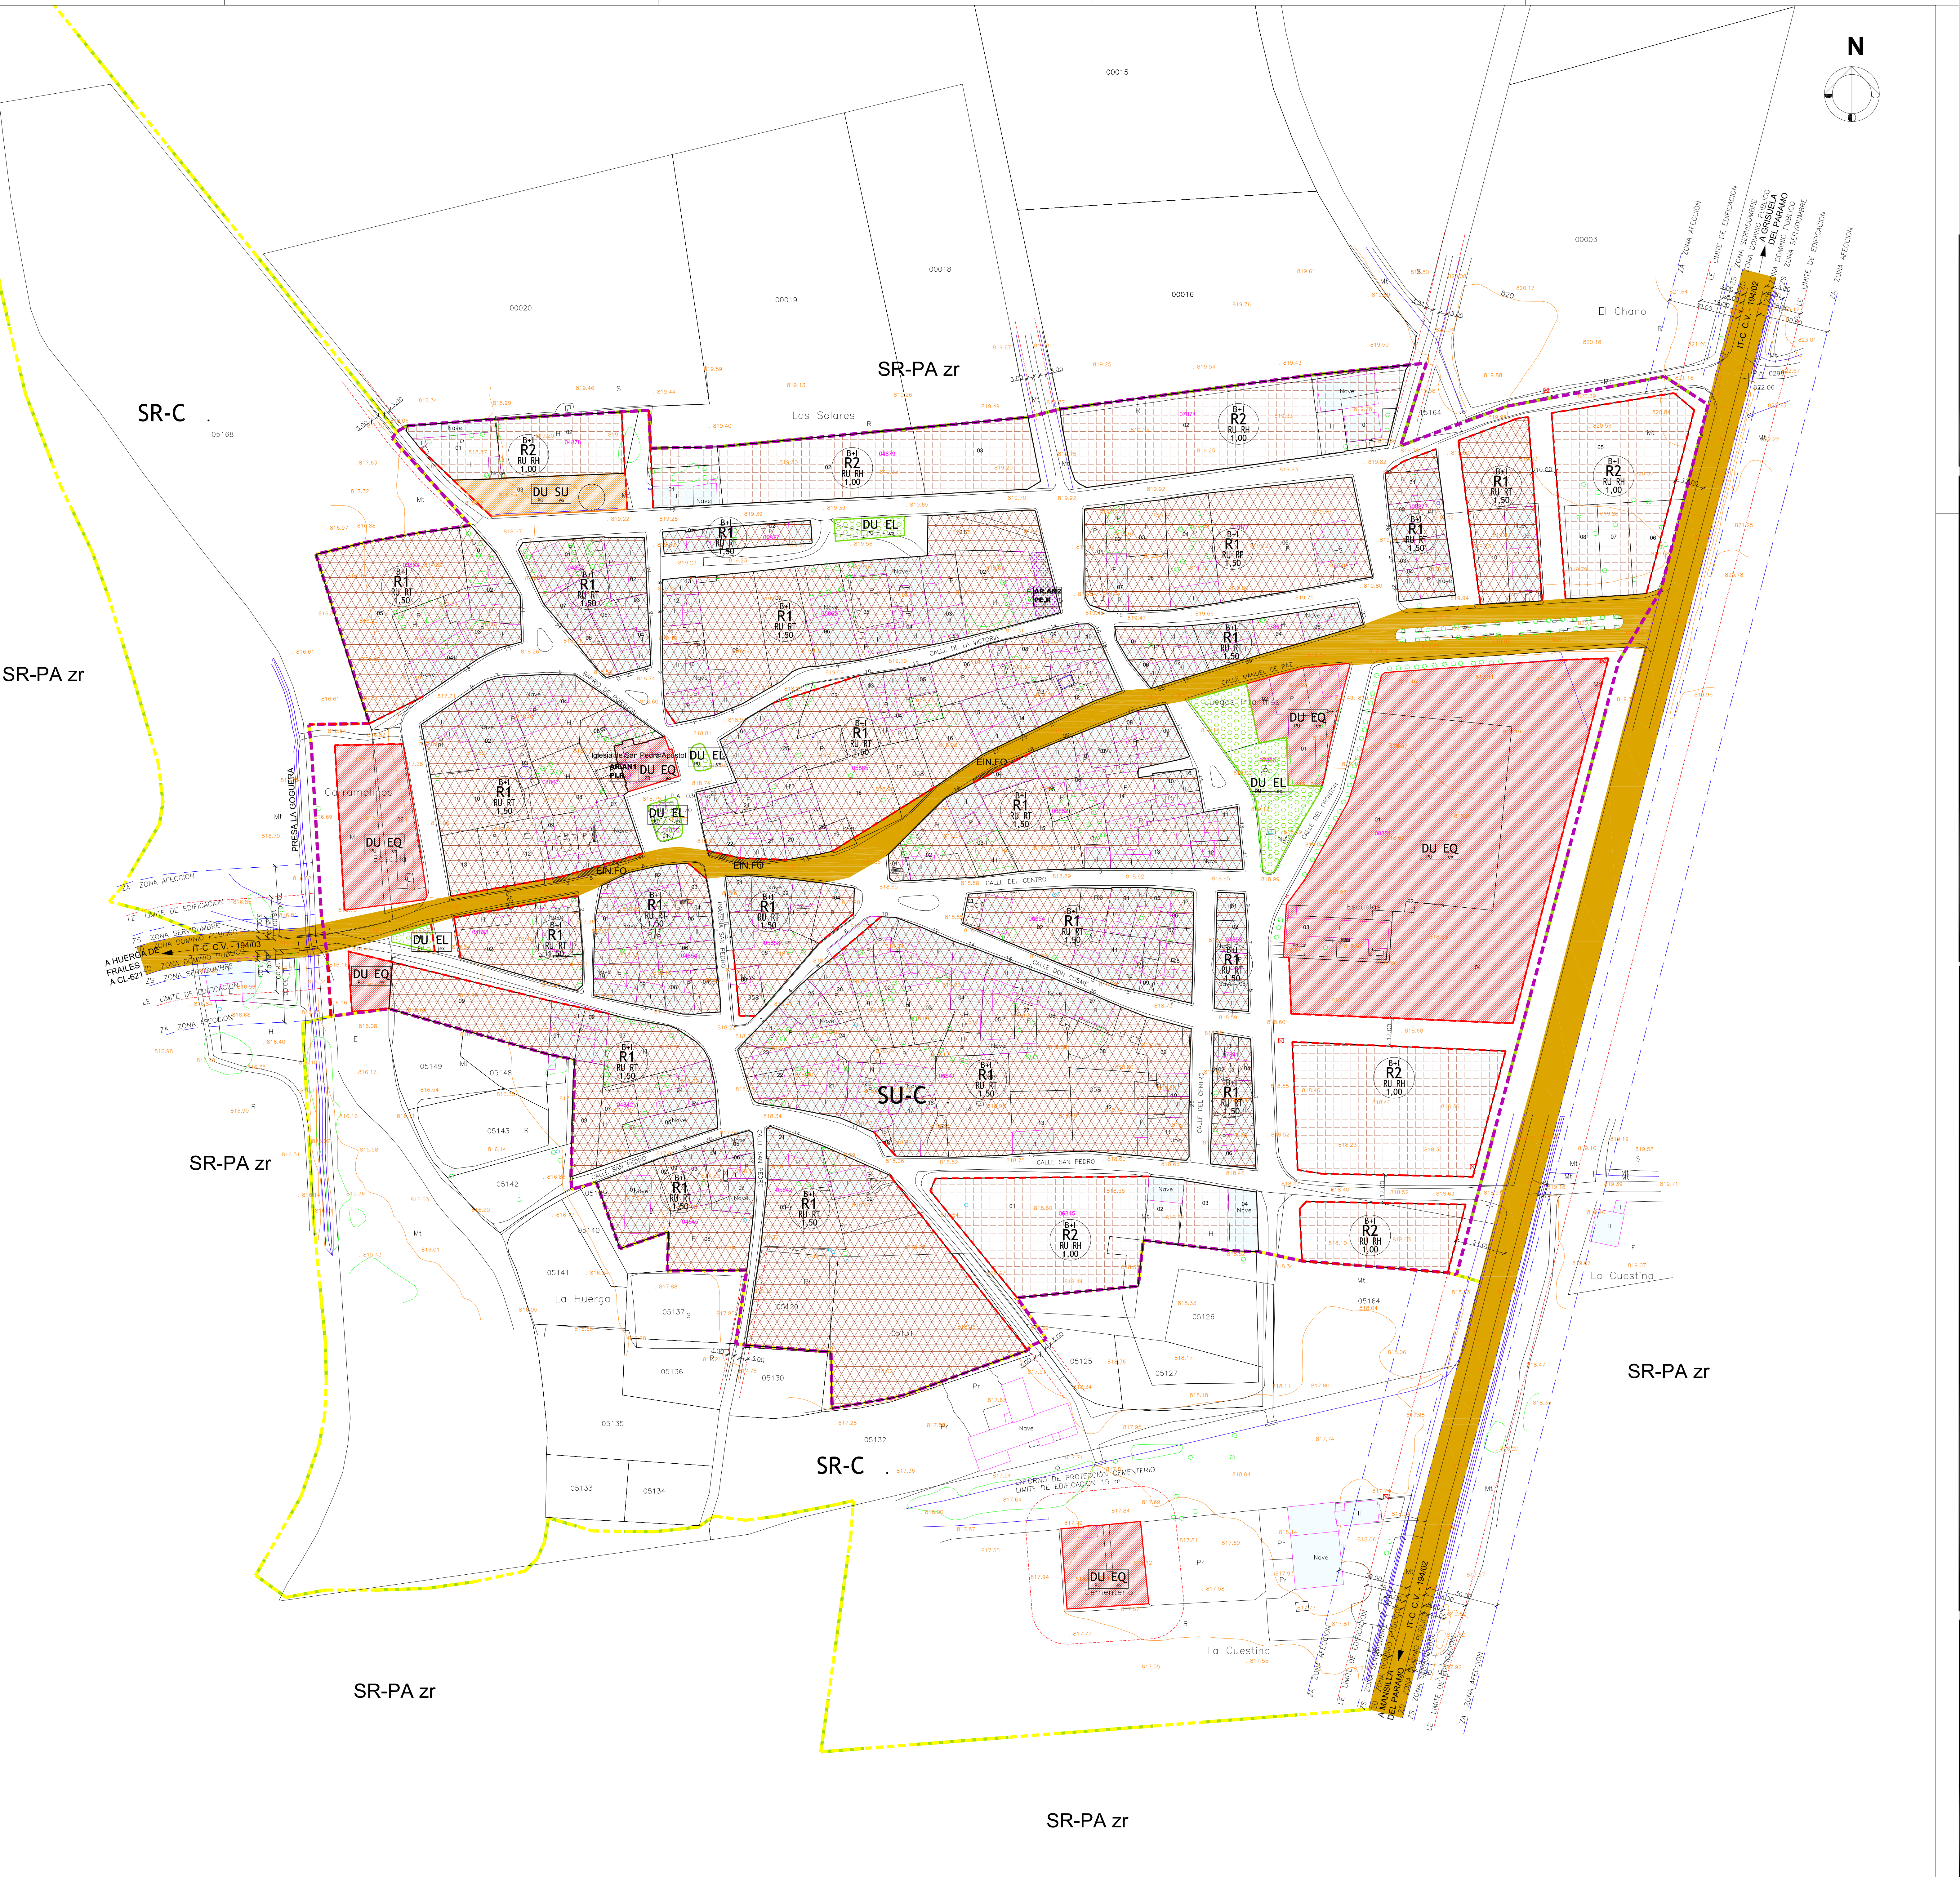

A. CLASES Y CATEGORÍAS URBANÍSTICAS DEL SUELO

SUELO RÚSTICO - CATEGORÍA / SUBCATEGORÍA	
	SUELO RÚSTICO - PROTECCIÓN NATURAL - cauces y riberas
	SUELO RÚSTICO - PROTECCIÓN NATURAL - vías pecuarias
	SUELO RÚSTICO - PROTECCIÓN AGROPECUARIA - zona de regadío
	SUELO RÚSTICO - COMÚN
	SUELO RÚSTICO - PROTECCIÓN INFRAESTRUCTURAS
	SUELO RÚSTICO - PROTECCIÓN ESPECIAL - riesgos de inundación
	SUELO RÚSTICO - PROTECCIÓN CULTURAL
SUELO URBANO Y URBANIZABLE - CATEGORÍA	
	SUELO URBANO - CONSOLIDADO
	SUELO URBANO - NO CONSOLIDADO - SIN ORDENACIÓN DETALLADA (con ordenación general)
	SUELO URBANIZABLE - SIN ORDENACIÓN DETALLADA (con ordenación general)

B. ESTRUCTURA URBANA

PLANIFICACIÓN SECTORIAL. INFRAESTRUCTURAS TERRITORIALES (Planificación sectorial. Previsión de infraestructuras y demás acciones sectoriales)	
	INFRAESTRUCTURA EN PROYECTO O RESERVA DEL SUELO
	LÍNEA LÍMITE PARA LA EDIFICACIÓN EN PROTECCIÓN DE INFRAESTRUCTURAS
	INFRAESTRUCTURAS DEL TRANSPORTE Y COMUNICACIONES
	RED URBANA CARRETERAL, TRAMOS URBANO Y TRAVESÍAS
	LÍNEAS FERROVIARIAS
	IT-M INFRAESTRUCTURA DE TELECOMUNICACIONES
	IT-M REPTERIDOR DE SEÑALES (TV, telefonía móvil)
	IT-M REDE DE TELEFONÍA POR CABLE
	INFRAESTRUCTURAS DE PRODUCCIÓN Y TRANSPORTE DE ENERGÍA
	INFRAESTRUCTURA DE TRANSPORTE DE ENERGÍA ELÉCTRICA AT/MT
	INFRAESTRUCTURAS HIDROLÓGICAS Y DE CALIDAD AMBIENTAL
	INFRAESTRUCTURA HIDROLÓGICA (EMBALSES Y CANALIZACIONES)
DOTACIONES URBANÍSTICAS MUNICIPALES	
	VÍAS PÚBLICAS
	CARRETERA DE LA RED LOCAL, VÍA URBANA ESTRUCTURANTE Y RESERVA DE SUELO
	VÍAS URBANAS COMPLEMENTARIAS Y RESERVAS DE SUELO
	ANILAMIENTOS PÚBLICOS Y RESERVAS DE SUELO
	ESPACIOS LIBRES DE USO PÚBLICO
	PLAZAS, JARDINES Y ZONAS DE RECREO
	EQUIPAMIENTOS
	GENÉRICO O DE RESERVA
	EDUCATIVO Y DEPORTE
	COMERCIAL
	ADMINISTRATIVO
	CULTURAL
	OJO Y ESPECTÁCULOS
	SOCIAL ASISTENCIAL
	SANITARIO
	RELIGIOSO
	CEMENTERIO
	SERVICIOS URBANOS (ver leyenda específica)

C. ORDENACIÓN Y GESTIÓN URBANÍSTICA

DETERMINACIONES DE ORDENACIÓN URBANÍSTICA	
ÁMBITO DE PLANEAMIENTO RESUMIDO	
ED	SUELO URBANO CONSOLIDADO A REORDENAR EN ESTUDIO DE DETALLE
PP	PLAN PARCIAL EN SERVICIOS
Sector	SECTOR PENDIENTE DE ORDENACIÓN DETALLADA (n.º denominación del sector)
CALIFICACIÓN URBANÍSTICA	
	RI1 RESIDENCIAL UNIFAMILIAR EN CASO TRADICIONAL
	RI2 RESIDENCIAL UNIFAMILIAR EN EDIFICACIÓN ADOSADA O EN HILERA Y AISLADA
	II INDUSTRIAL EN EDIFICACIÓN AISLADA
	IA USO PREDOMINANTE
	RIu RESIDENCIAL UNIFAMILIAR
	IP PROTECCIÓN PÚBLICA
	IP INDUSTRIA GENERAL
C. TIPOLOGÍA PREDOMINANTE (global y parámetros)	
	RI EDIFICACIÓN EN CASO TRADICIONAL
	RIH EDIFICACIÓN ADOSADA O EN HILERA
	IIA EDIFICACIÓN INDUSTRIAL AISLADA
	II-1 NÚMERO DE PLANTAS MÁXIMO (para su manutención o saber)
	II-2 ÁNEXE (EFECTIVIDAD MÁXIMA (para su manutención o saber))
(con sus excepciones señaladas en cada ordenamiento)	
	ALINEACIONES, BALSANES Y ESPACIOS NO EDIFICADOS
	ANCHO DE VIAL (SE MANTIENE SALVO INDICACIÓN U ORDENANZA)
	ALINEACIÓN DE VIAL (SE MANTIENE SALVO INDICACIÓN EN PLANO)
	ALINEACIÓN DE PARCELA EXISTENTE
	ALINEACIÓN DE PARCELA PREVISTA
	LÍMITE PARA LA EDIFICACIÓN
	ESPACIO LIBRE DE USO PRIVADO
	SOPORTAL O PASADIZO SEMIPÚBLICO
La configuración cartográfica reflejada en este documento urbanístico es meramente orientativa (al ser consecuencia del require de la cartografía cartográfica sobre la cartografía territorial) y no debe ser utilizada para efectos de ordenación de parcelaciones o demarcación de terrenos, servidumbres, etc. salvo una revisión y aprobación del modo más fiable.	

D. CATALOGO URBANÍSTICO DE ELEMENTOS PROTEGIDOS. PATRIMONIO CULTURAL

TIPO DE ELEMENTO	
AR	CONJUNTOS Y EDIFICIOS DE INTERÉS ARQUITECTÓNICO
IT	ELEMENTO DE INTERÉS ETNOGRÁFICO
OP	OBRAS PÚBLICAS Y DE INGENIERÍA
PA	PAISAJES DE INTERÉS ARQUITECTÓNICO
REGIMEN DE CATALOGACIÓN	
	CATALOGACIÓN SUPRAMUNICIPAL
	BIEN DE INTERÉS CULTURAL DECLARADO (o incoado)
	BIEN INVENTARIADO (o incoado)
	BIEN DE INTERÉS CULTURAL POR DECLARACIÓN GENÉRICA
	CATALOGACIÓN MUNICIPAL
	ELEMENTO CULTURAL DE INTERÉS LOCAL
GRADO DE PROTECCIÓN DEL ELEMENTO Y ENTORNO DE PROTECCIÓN	
	DECLARACIÓN O ENTORNO DE PROTECCIÓN
	PROTECCIÓN INTEGRAL
	PROTECCIÓN ESTRUCTURAL
	PROTECCIÓN AMBIENTAL



PLANO Nº 4
ESCALA 1:1.000
(AN) ANTOÑANES DEL PARAMO
A. CLASES Y CATEGORÍAS URBANÍSTICAS DEL SUELO
B. ESTRUCTURA URBANA
C. ORDENACIÓN Y GESTIÓN URBANÍSTICA
D. CATALOGO DE ELEMENTOS PROTEGIDOS
E. SERVICIOS URBANOS

AYUNTAMIENTO DE BUSTILLO DEL PÁRAMO (LEÓN)
NUM NORMAS URBANÍSTICAS MUNICIPALES
DN. DOCUMENTO NORMATIVO DE APROBACIÓN DEFINITIVA
PO. PLANOS DE ORDENACIÓN URBANÍSTICA

mayo de 2012
FECHA ÚLTIMA ACTUALIZACIÓN

noviembre de 2011
SUSTITUYE A FECHA

EL EQUIPO REDACTOR

	Junta de Castilla y León Consejería de Economía y Medio Ambiente Instituto Provincial de Vivienda, Asesoramiento y Urbanismo		DIPUTACIÓN DE LEÓN
TRAMITACIÓN DEL DOCUMENTO		APROBACIÓN INICIAL	
27 de diciembre de 2007 / 25 de junio de 2009		15 de noviembre de 2010 / 21 de diciembre de 2011	
MODIFICACIONES PUNTUALES		APROBACIÓN DEFINITIVA	
		24 de mayo de 2012	