


C.V. 194-02 DE SAN MARTÍN DEL CAMINO POR BUSTILLO DEL PÁRAMO A MANSILLA DEL PÁRAMO

LA MILLA DEL PÁRAMO

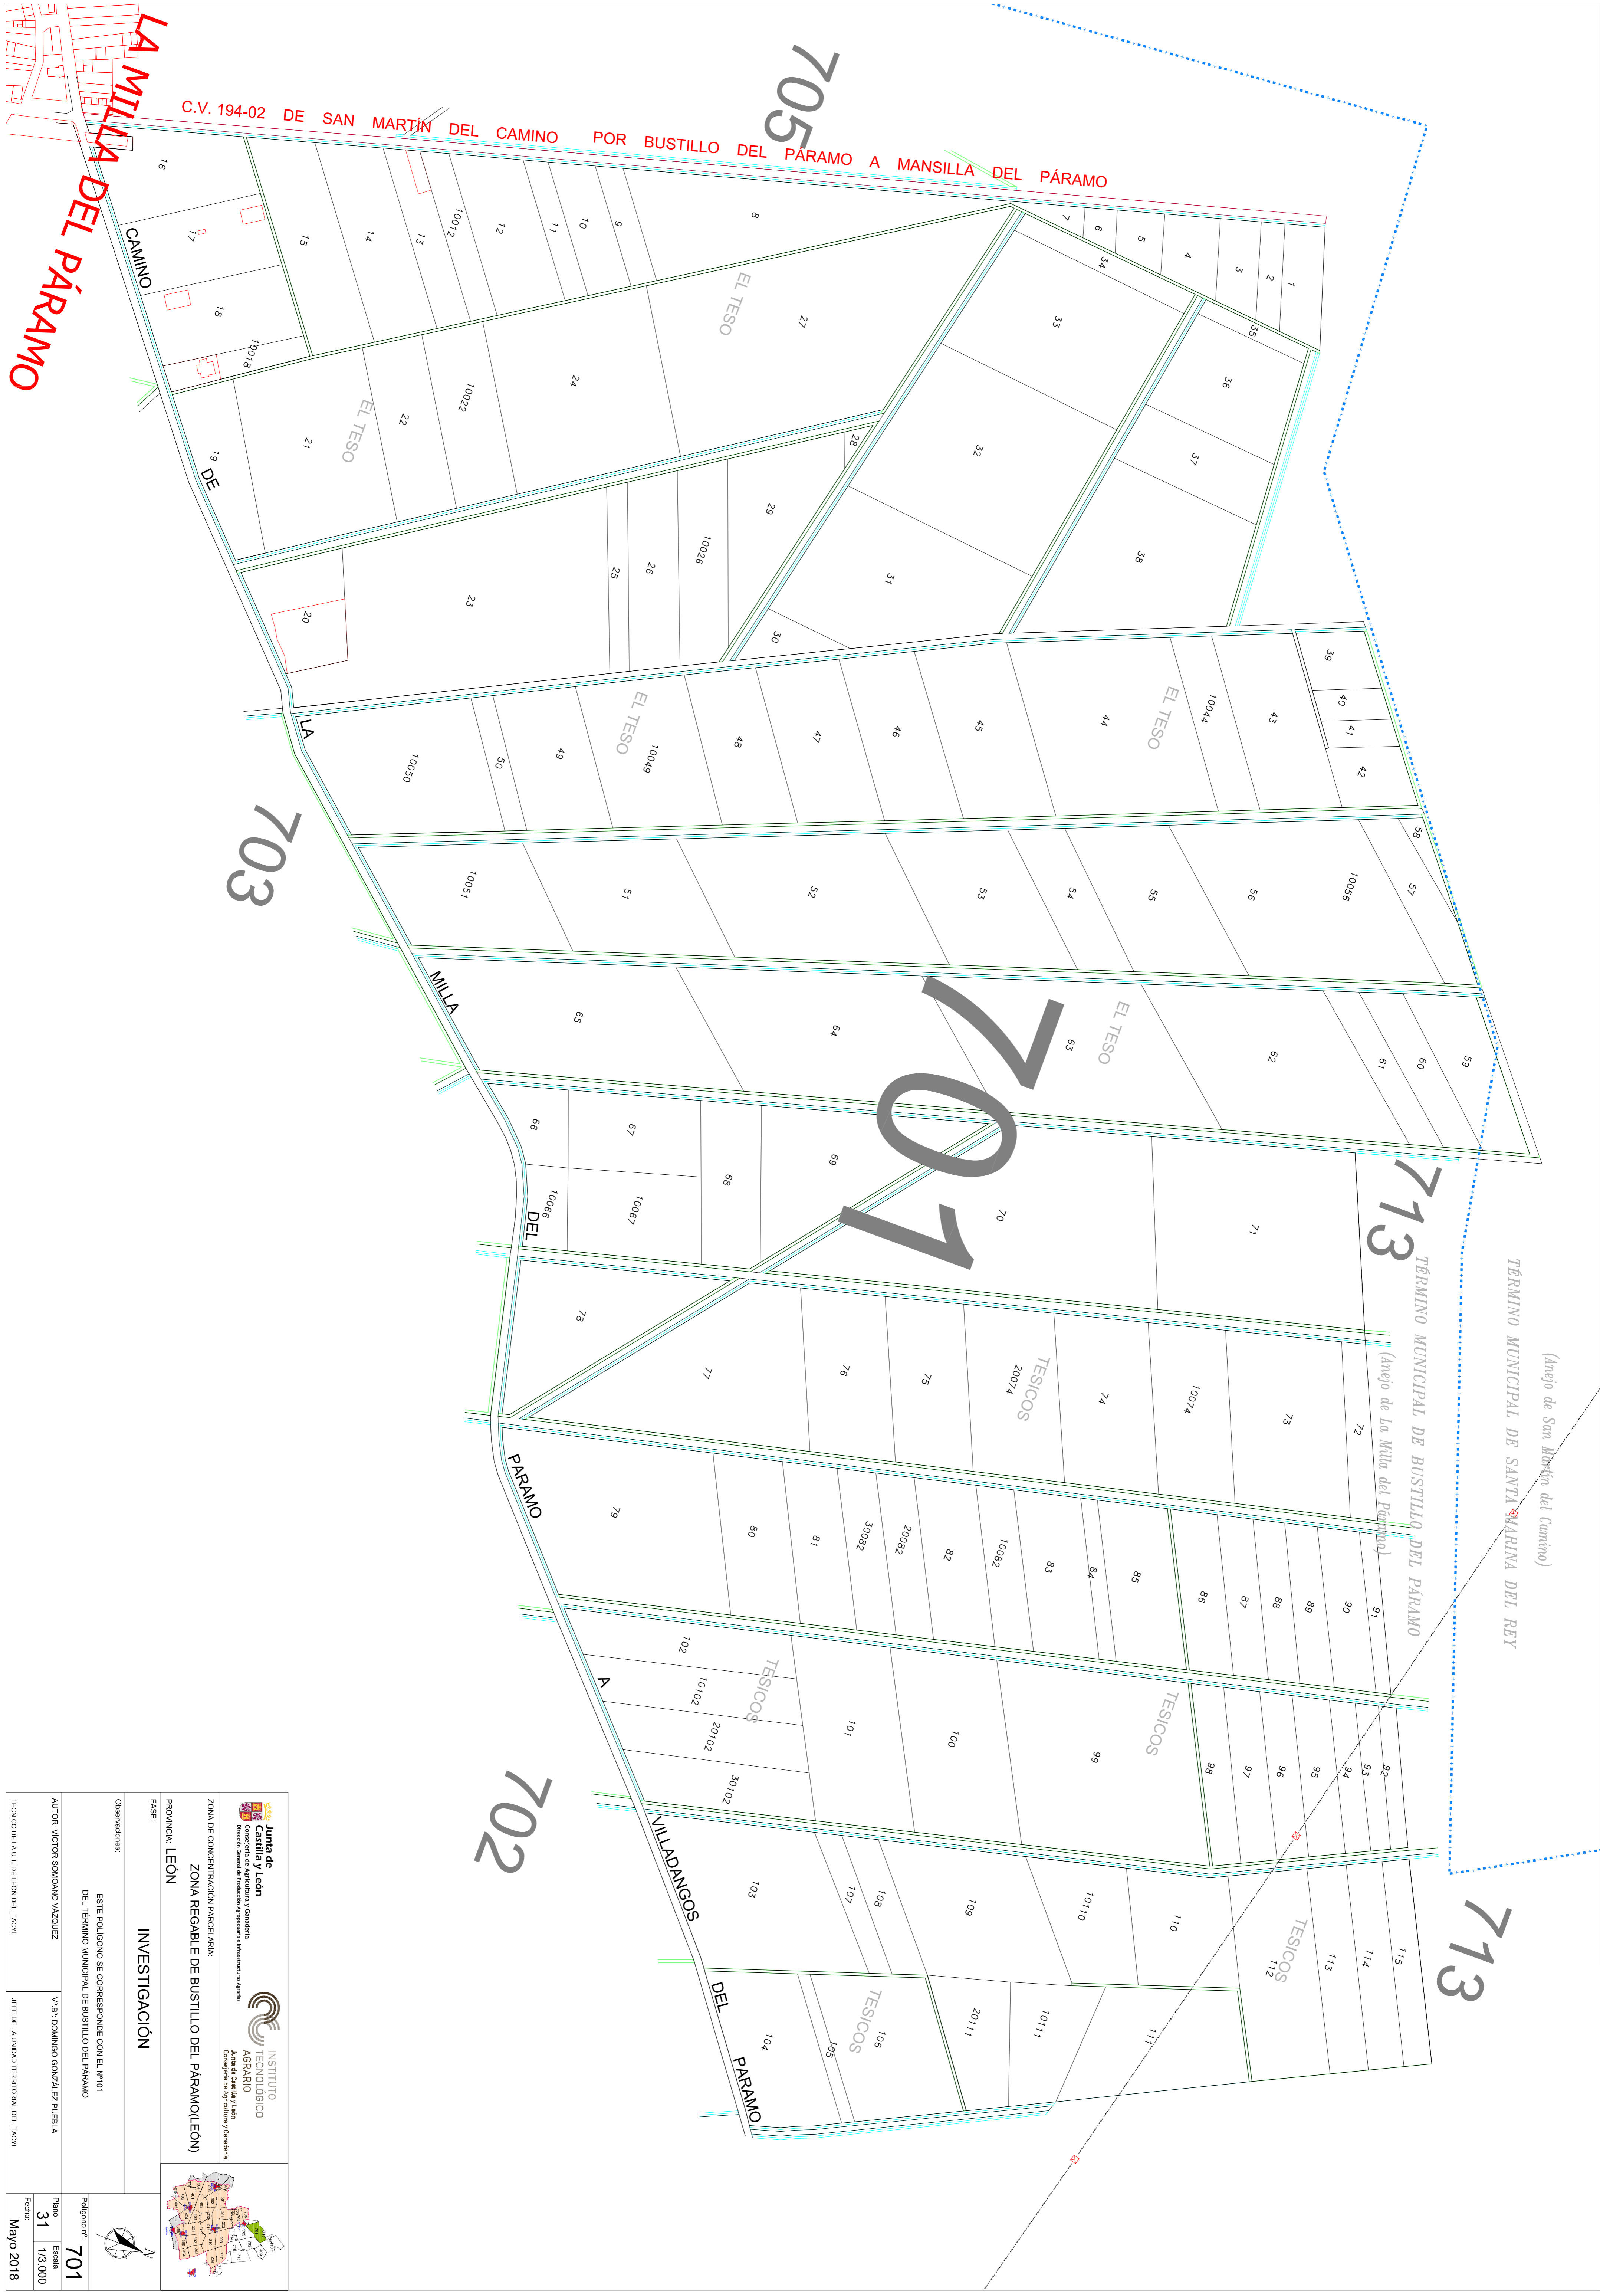

(Anejo de San Martín del Camino)

TÉRMINO MUNICIPAL DE SANTA MARINA DEL REY

713 TÉRMINO MUNICIPAL DE BUSTILLO DEL PÁRAMO
(Anejo de La Milla del Páramo)

713

702

701

703

705

Junta de Castilla y León
Comisión de Agricultura y Ganadería
Dirección General de Producción Agraria e Innovación Agraria

INSTITUTO TECNOLÓGICO AGRARIO
Junta de Castilla y León
Comisión de Agricultura y Ganadería

ZONA DE CONCENTRACIÓN PARCELARIA:
ZONA REGABLE DE BUSTILLO DEL PÁRAMO (LEÓN)


PROVINCIA: LEÓN

FASE: INVESTIGACIÓN

Observaciones:
ESTE POLÍGONO SE CORRESPONDE CON EL N.º 11 DEL TÉRMINO MUNICIPAL DE BUSTILLO DEL PÁRAMO

AUTOR: VÍCTOR SOMANO VÁZQUEZ

TÉRMINO DE LA U.T. DE LEÓN DEL INCAI

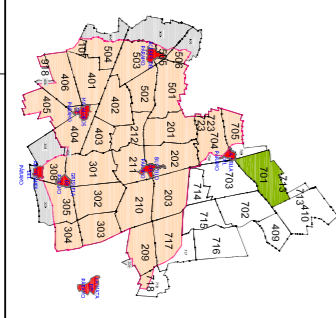

Pólígono n.º: 701

Plano: 31

Escala: 1/3.000

Fecha: Mayo 2018